




ALZADO NORTE

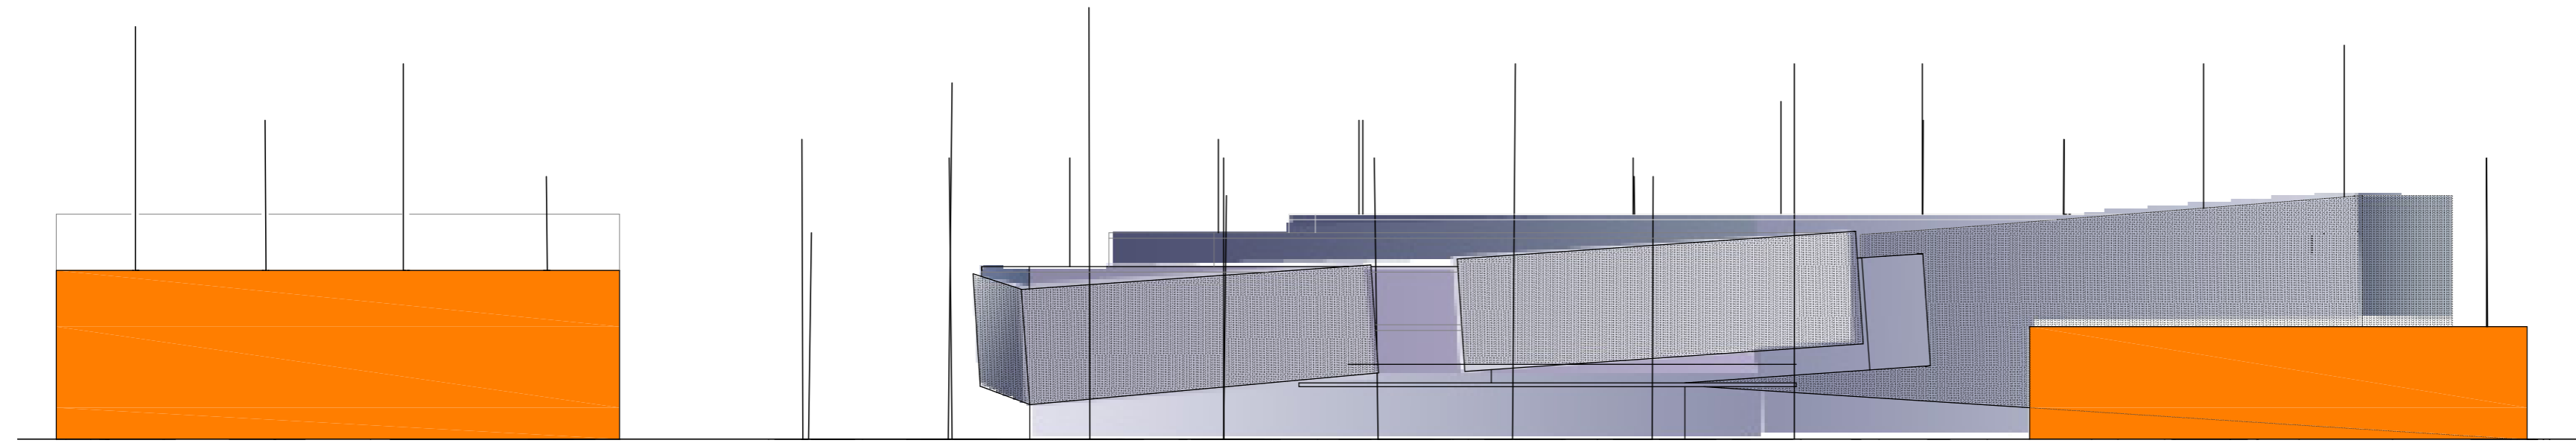


ALZADO SUR

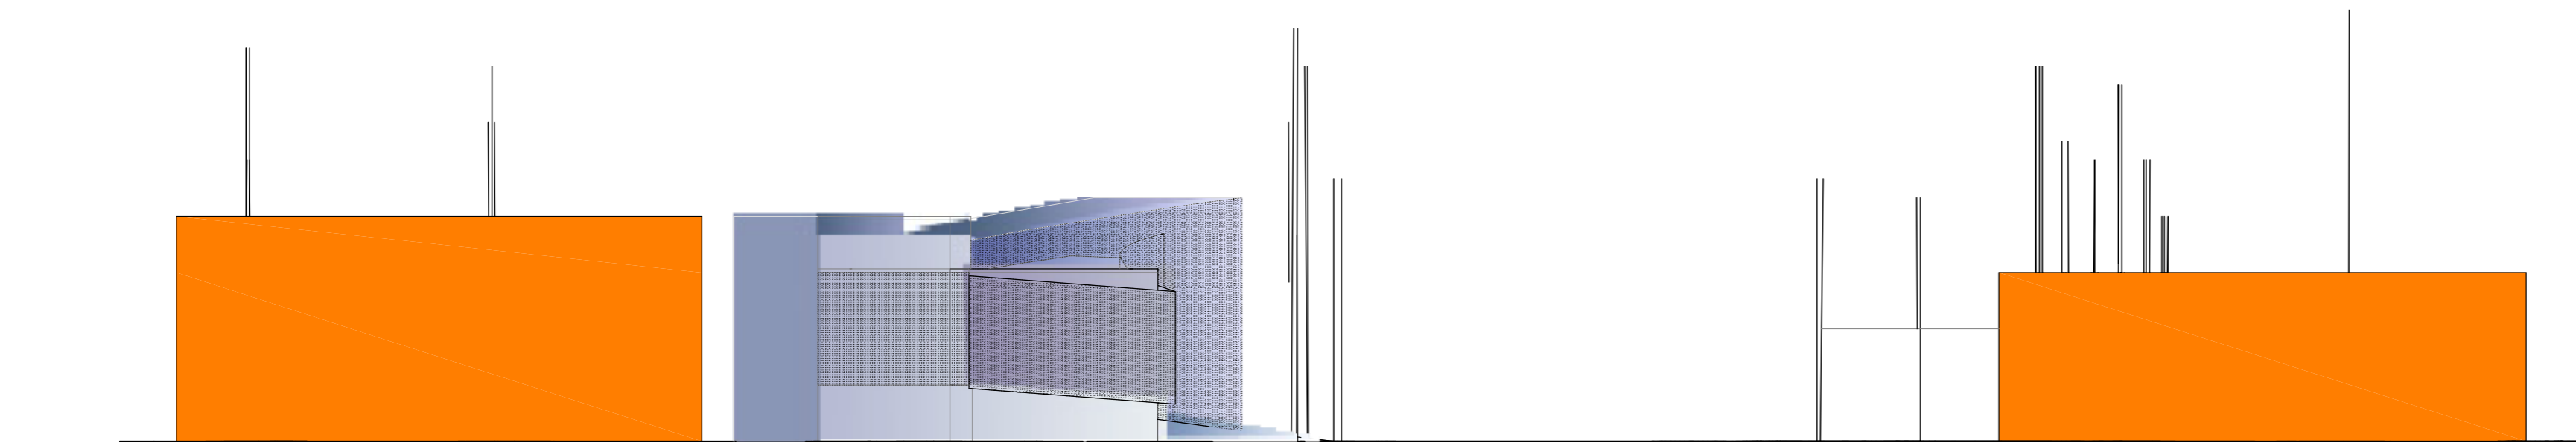

ALZADO OESTE

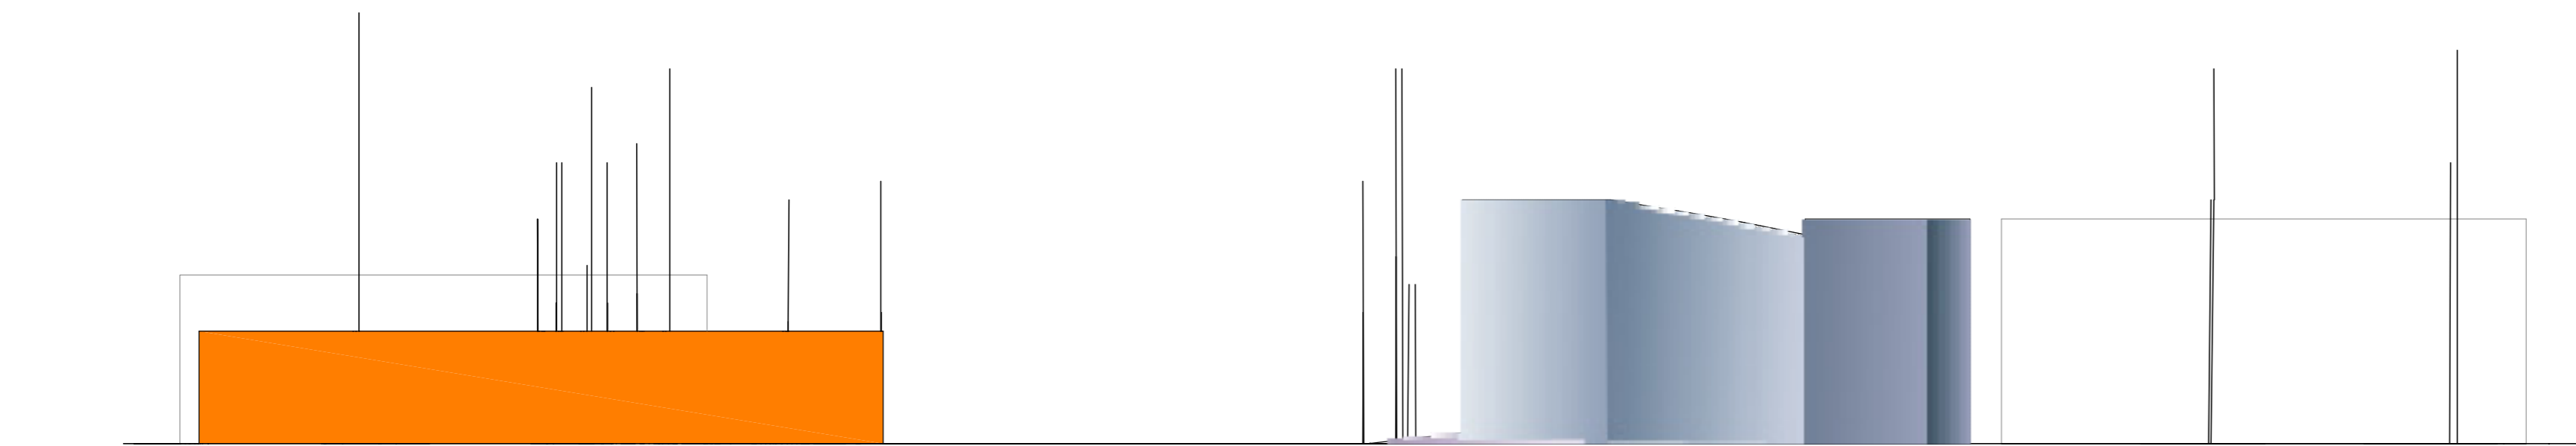

ALZADO ESTE

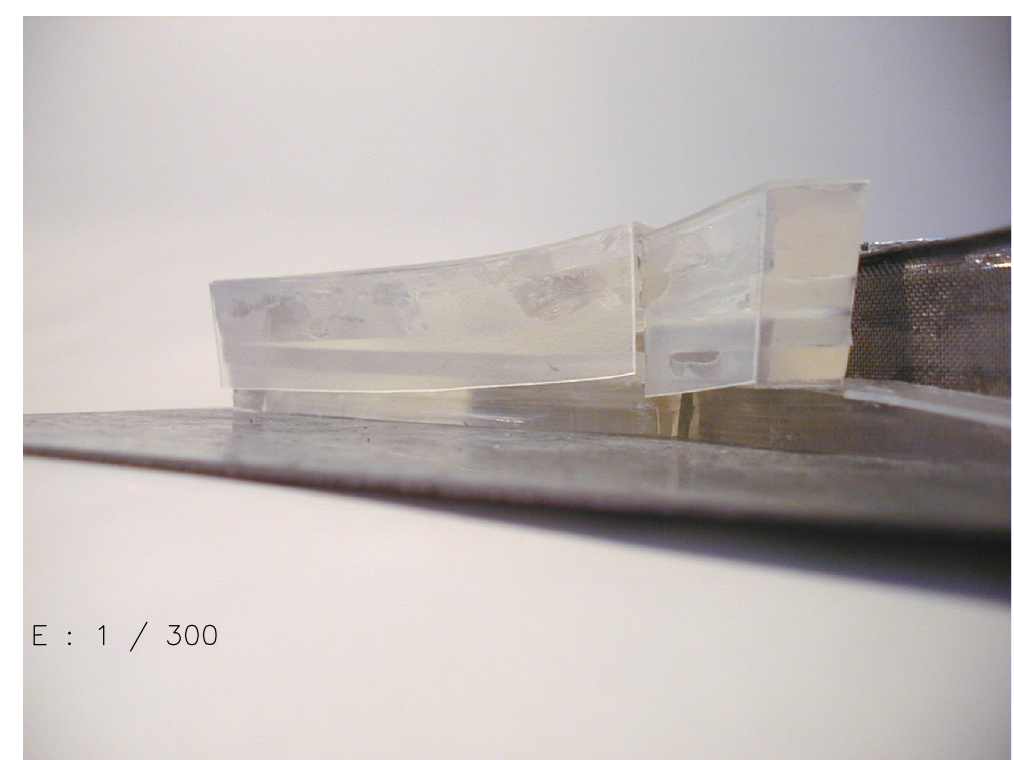

E : 1 / 300

