




SECCION 1

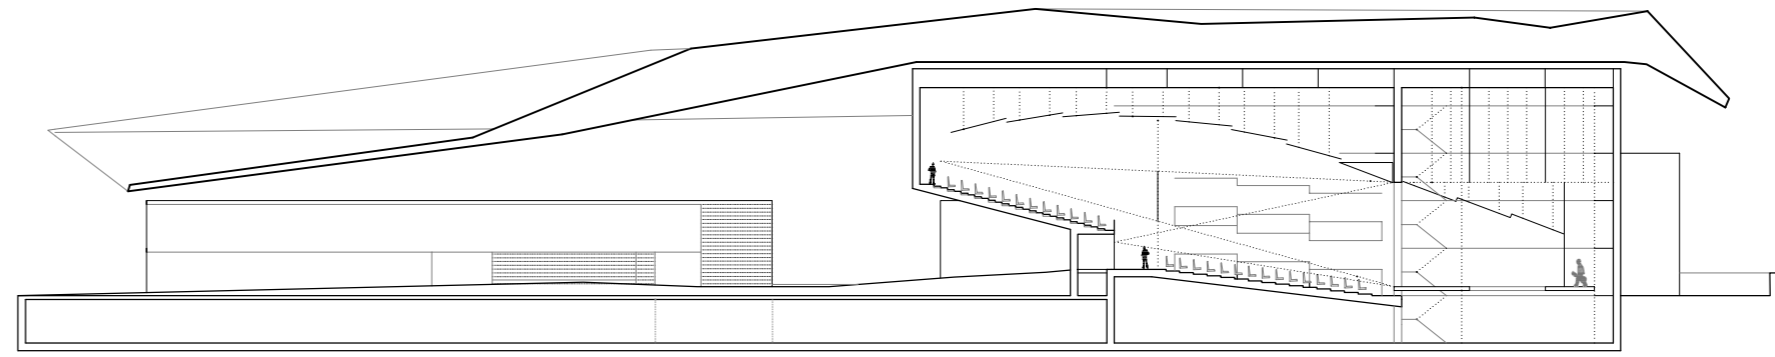


SECCION 2

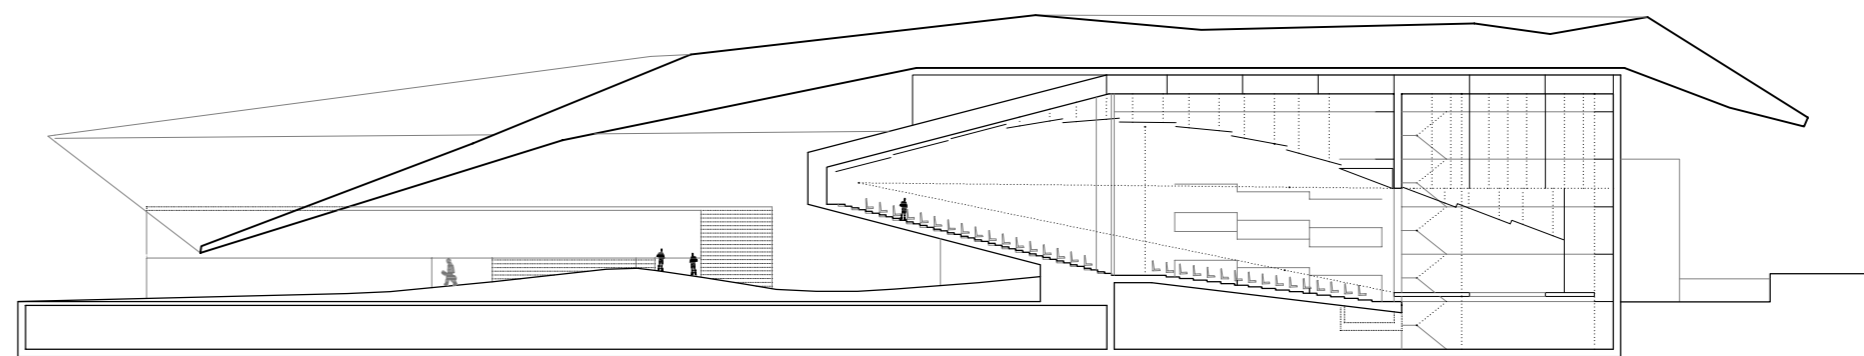


SECCION 3

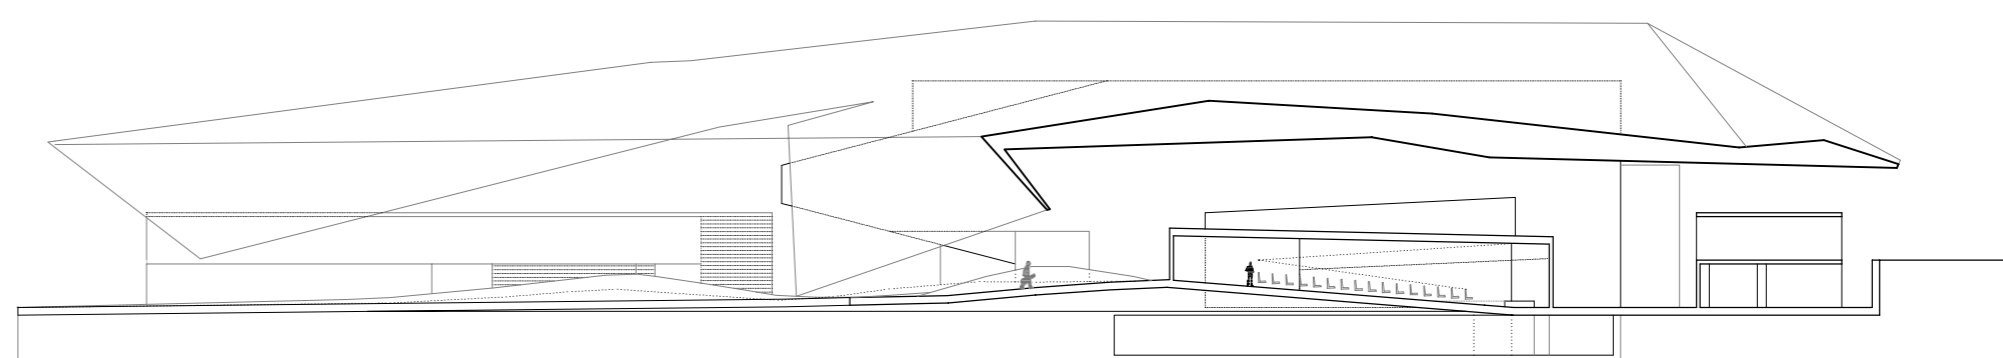

SECCION 4

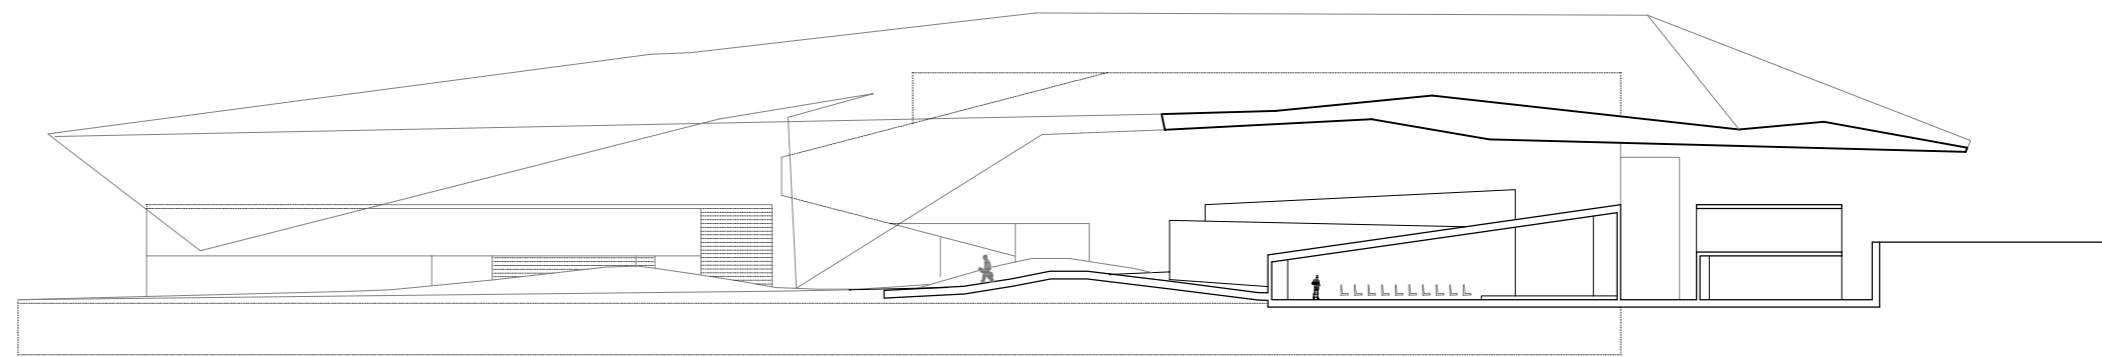

SECCION 5

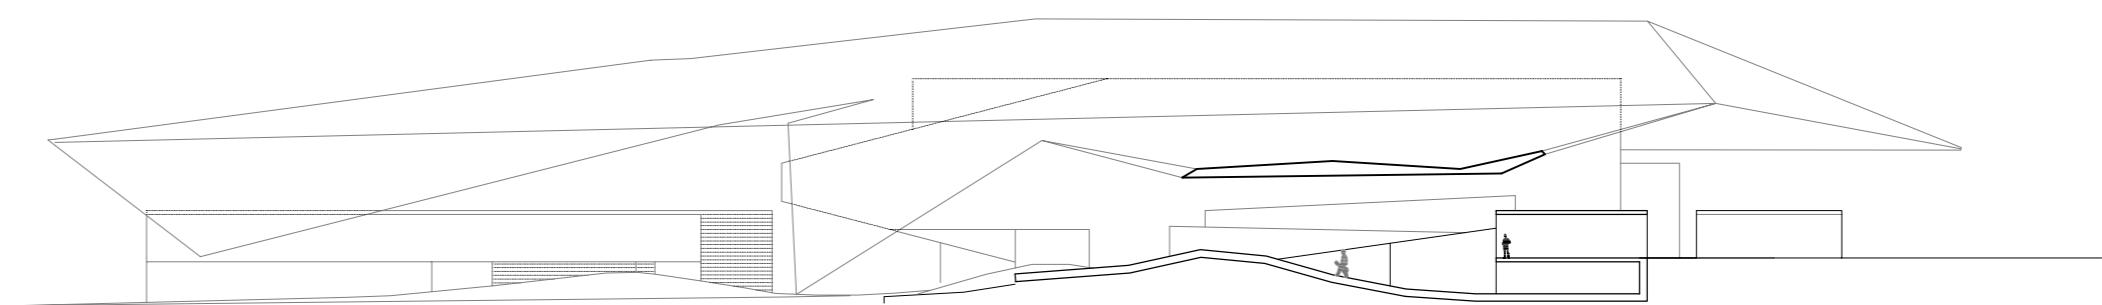

SECCION 6

E: 1/500

