



BIBLIOTECA

ESCALA E : 1 / 500

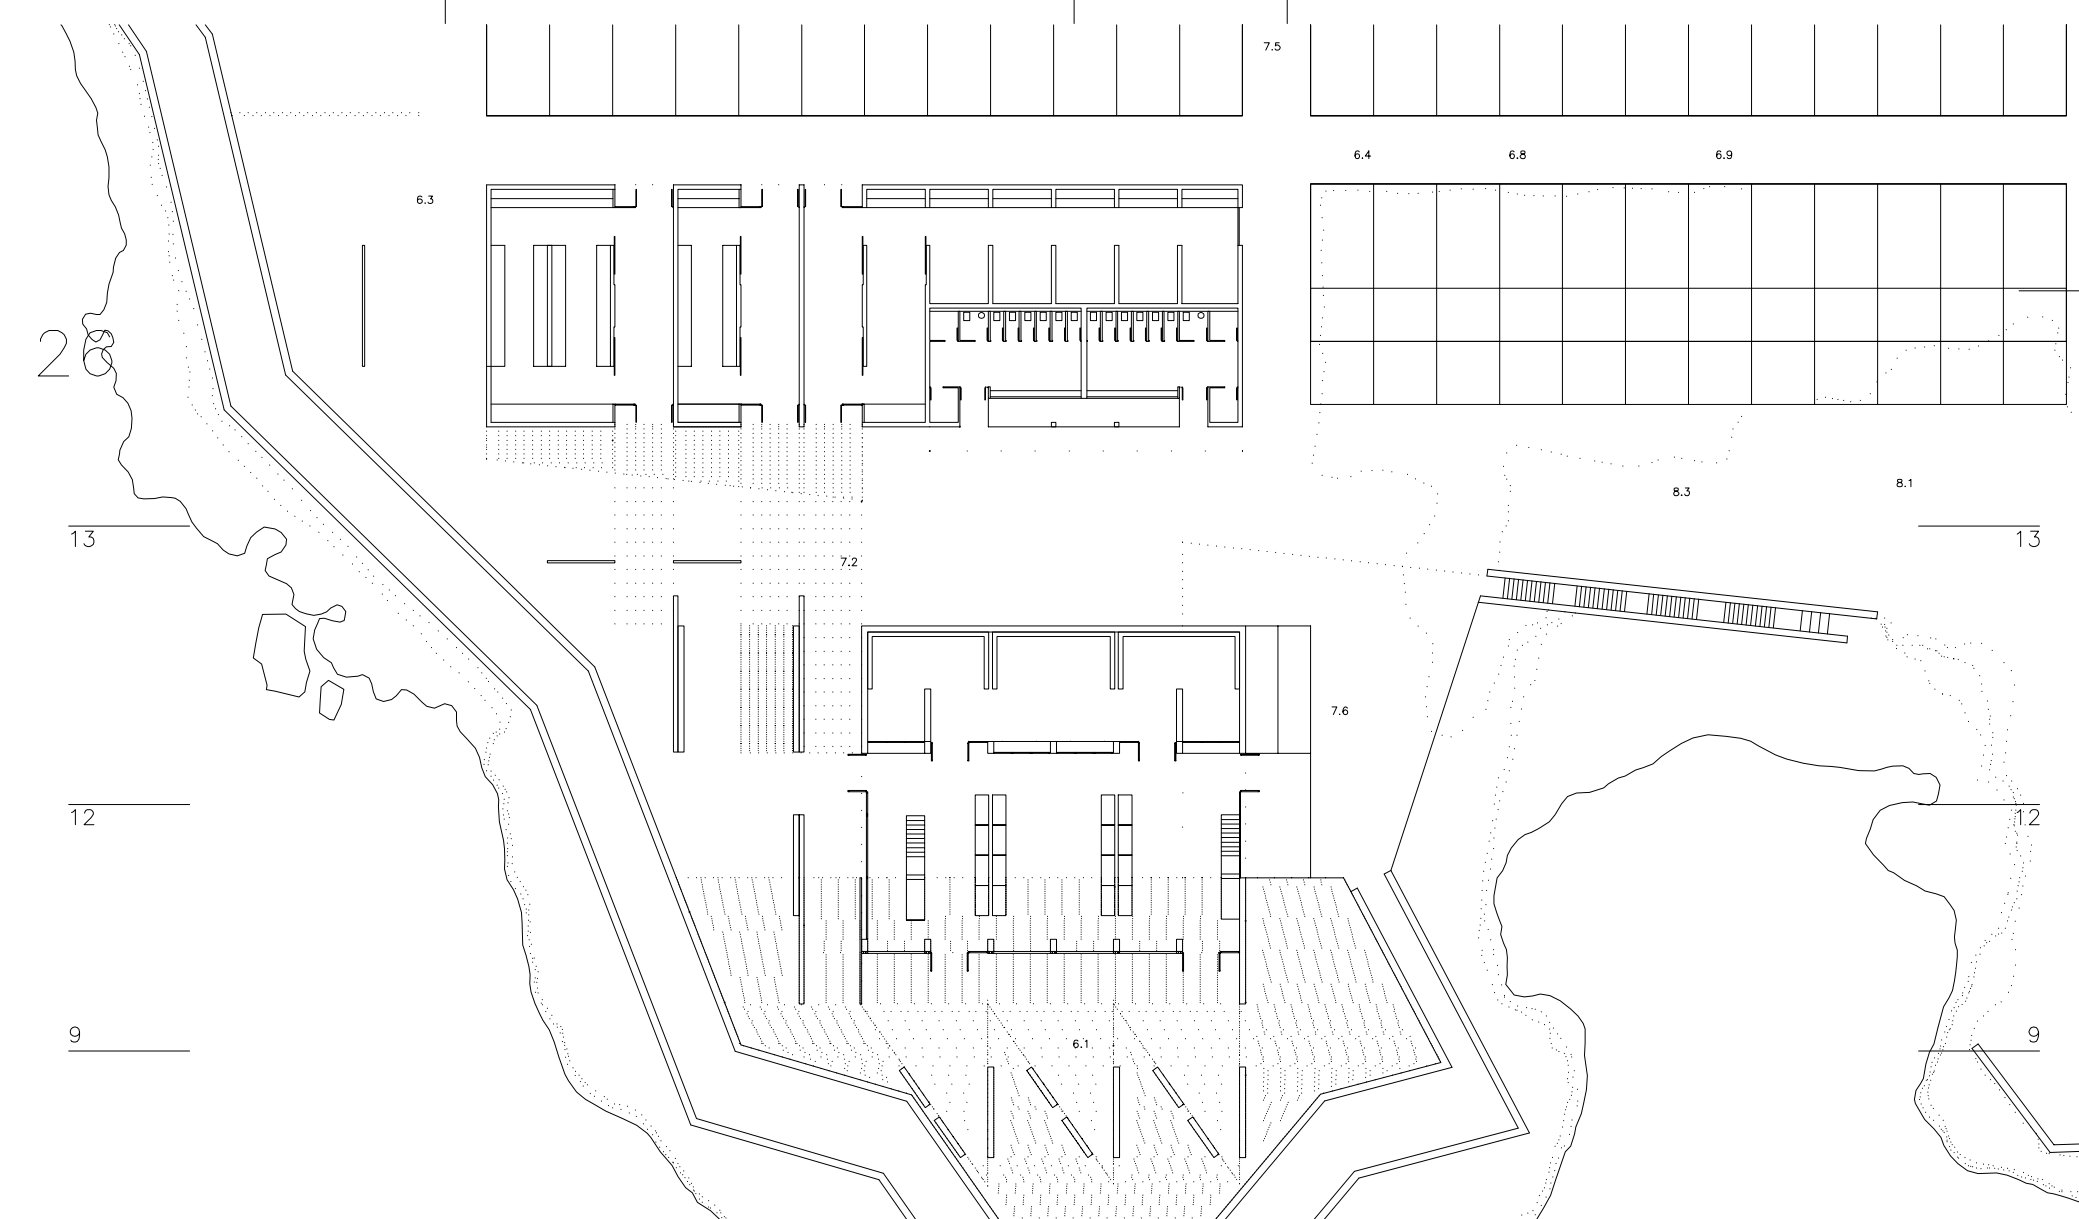


PLANTA BAJA

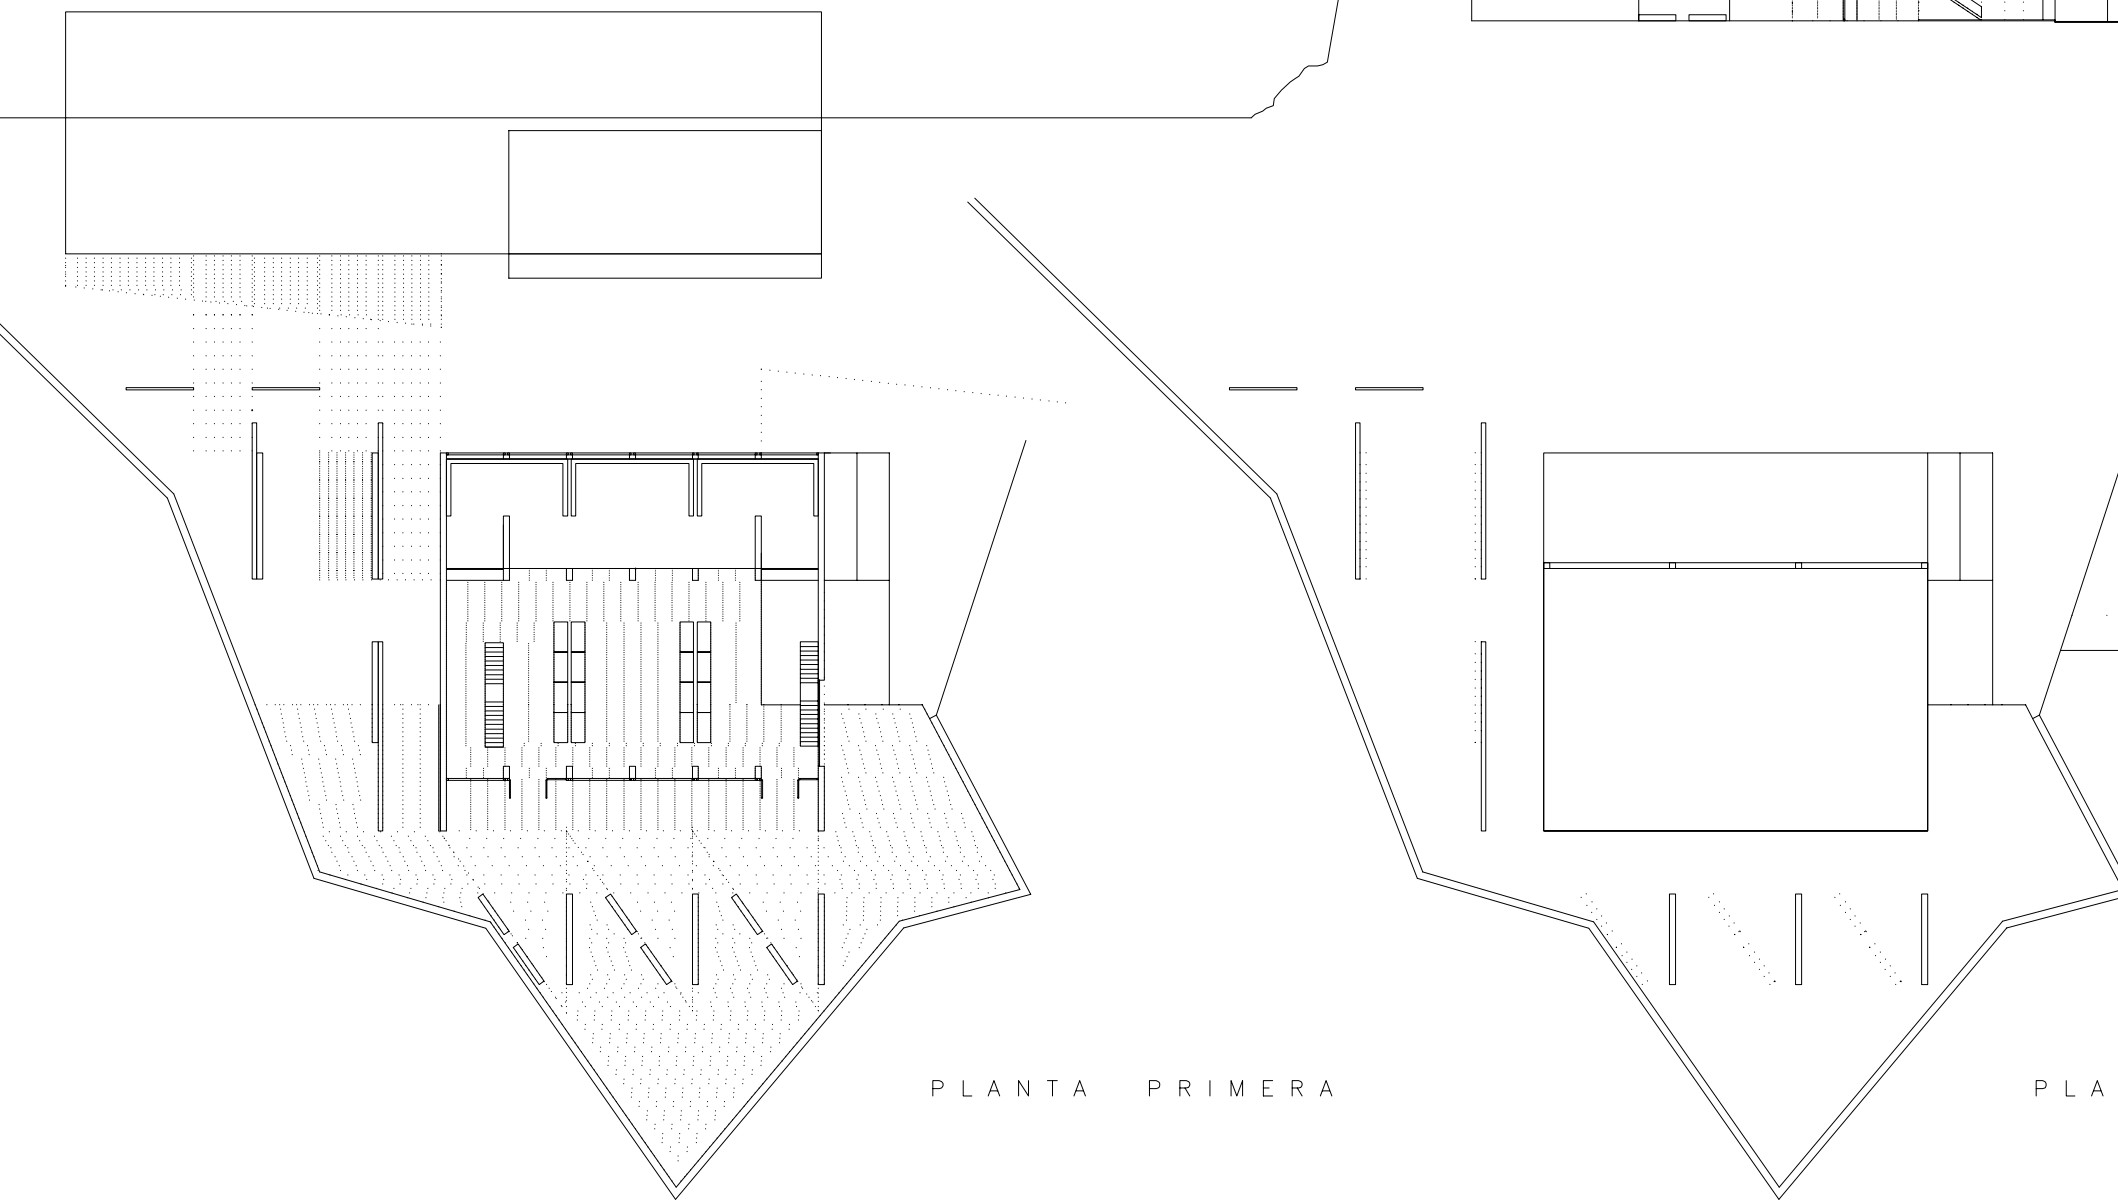


PLANTA PRIMERA

PLANTA CUBIERTA

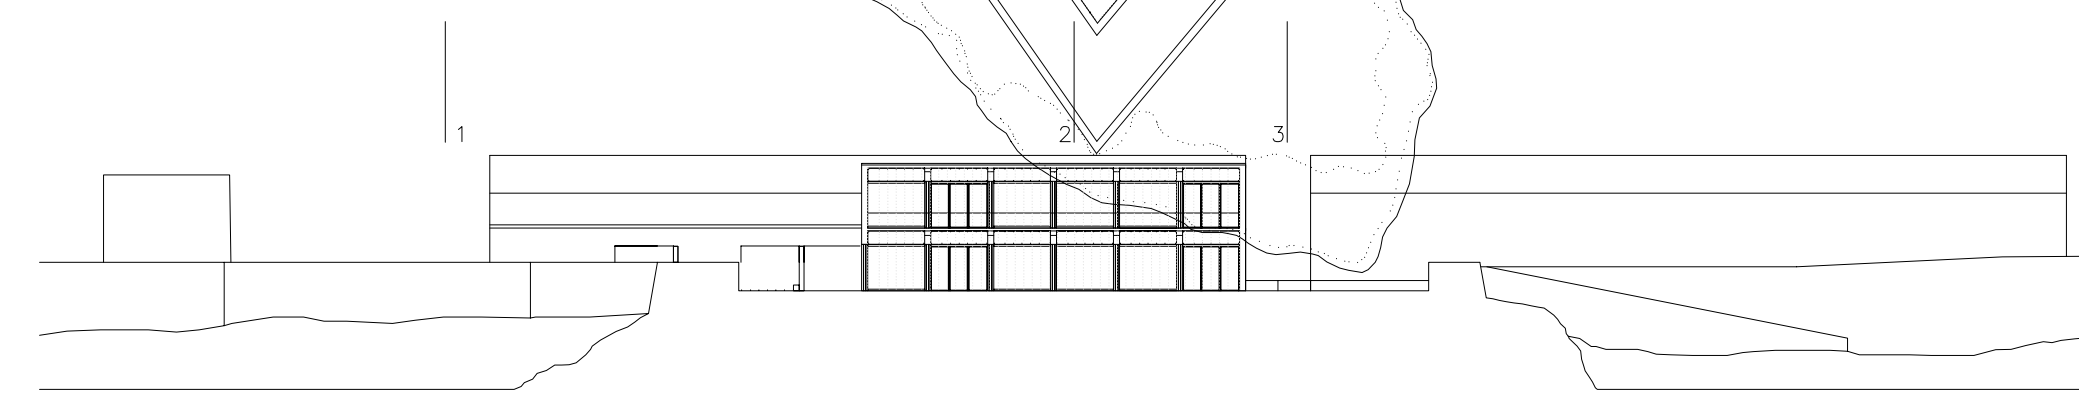


SECCION 9

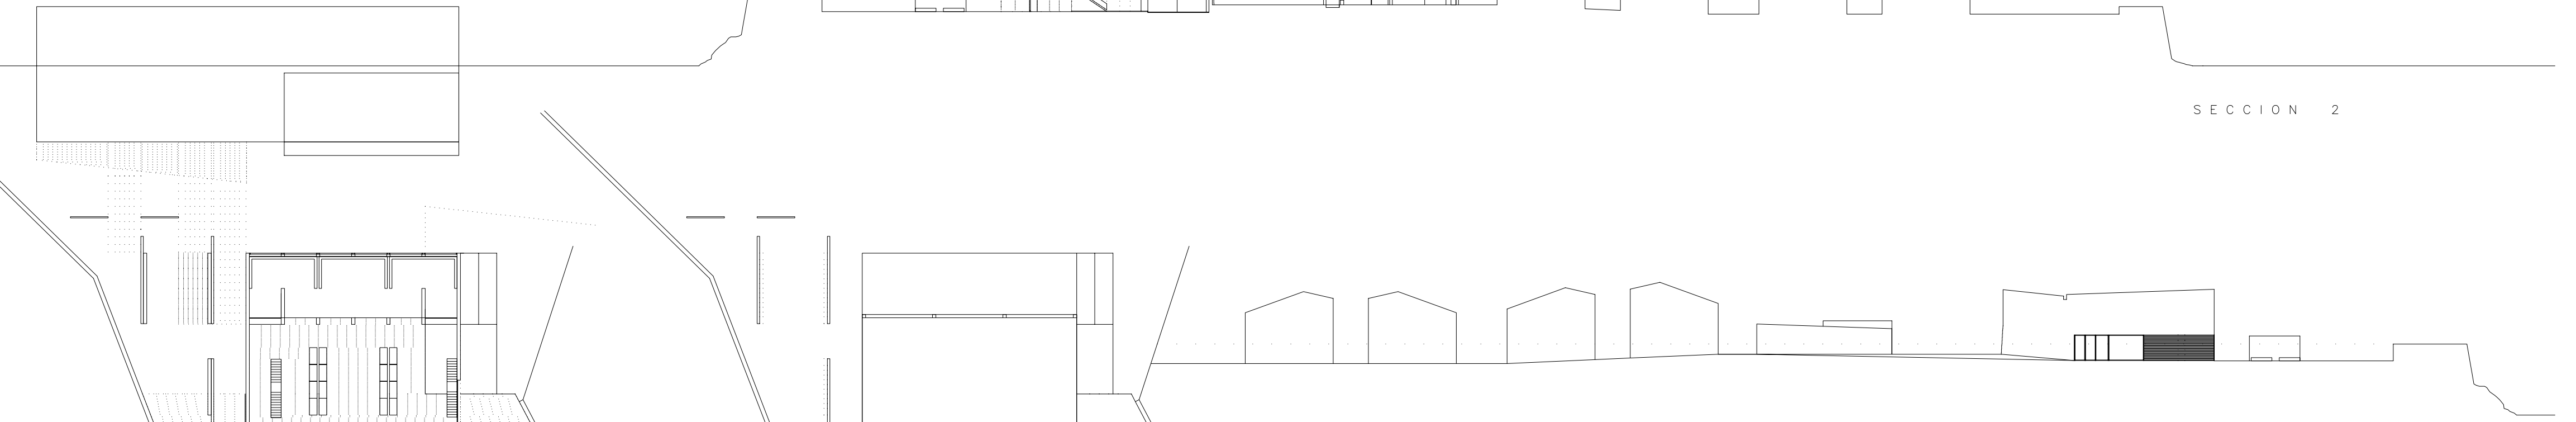


SECCION 2

SECCION 1

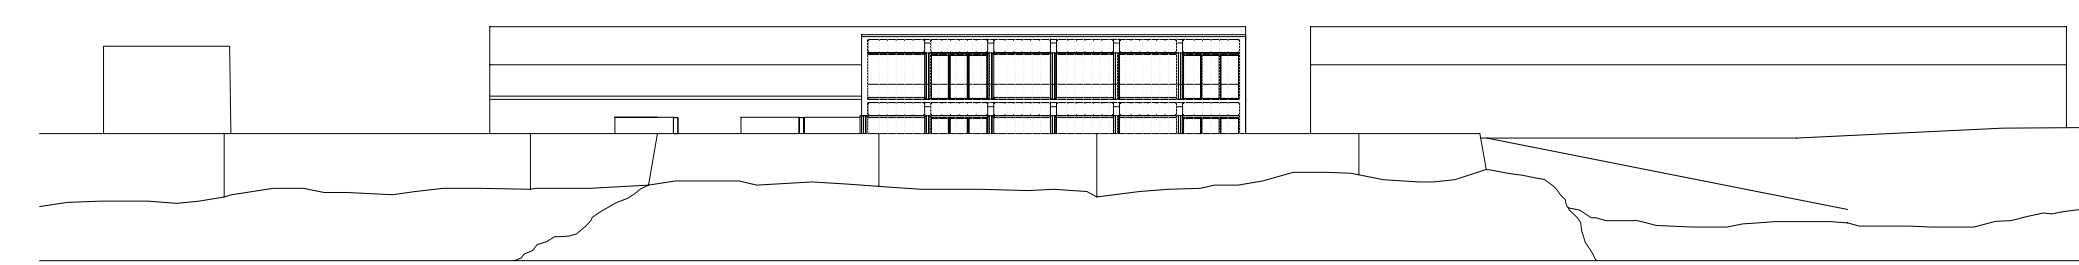


ALZADO AL MAR SUR

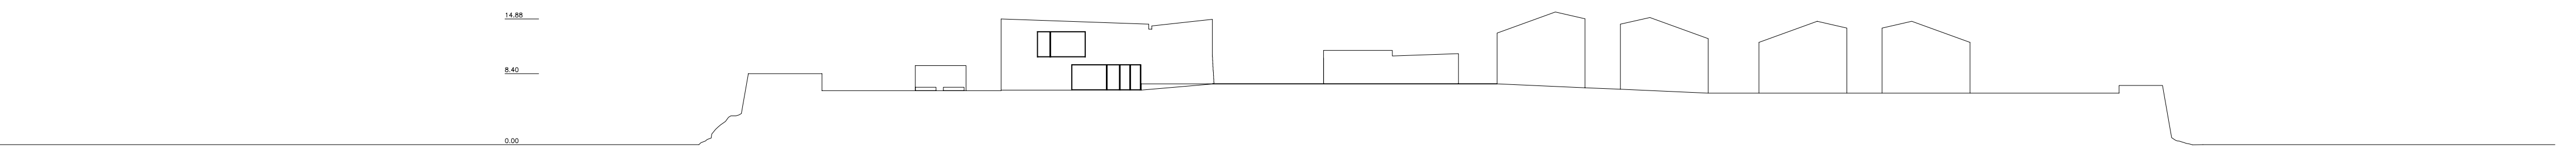

SECCION 3

INTERVENCION PAISAJISTICA Y ARQUITECTONICA EN LA ISLA DE TABARCA  
PROYECTO FINAL DE CARRERA TALLER 3 VICENTE VIDAL VIDAL

ISLA DE TABARCA  
VIDAL VIDAL

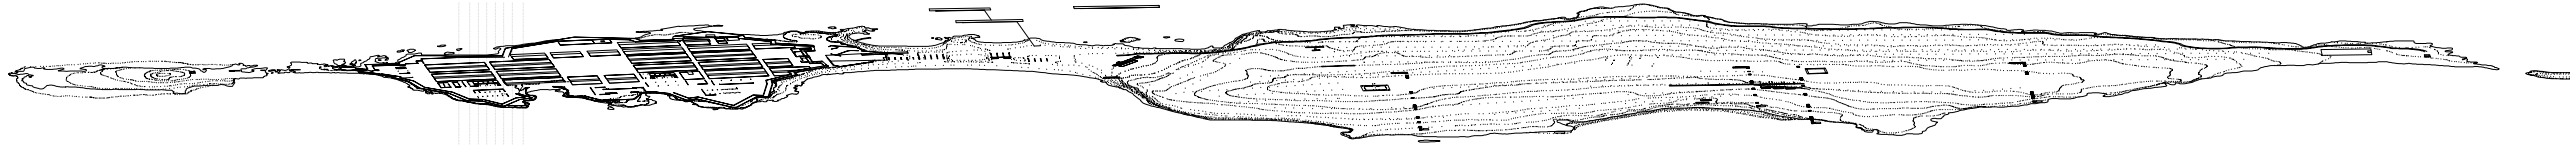

SECCION 13 ALZADO A LA CIUDAD NORTE

SECCION 12

TUTOR : JUAN DELTELL PASTOR  
CARLOS LACALLE GARCIA