DIRECCION DE LA RESERVA MARINA Y GESTION DE ACTIVIDADES LAS 3 PLAZAS

ESCALA E : 1 / 500

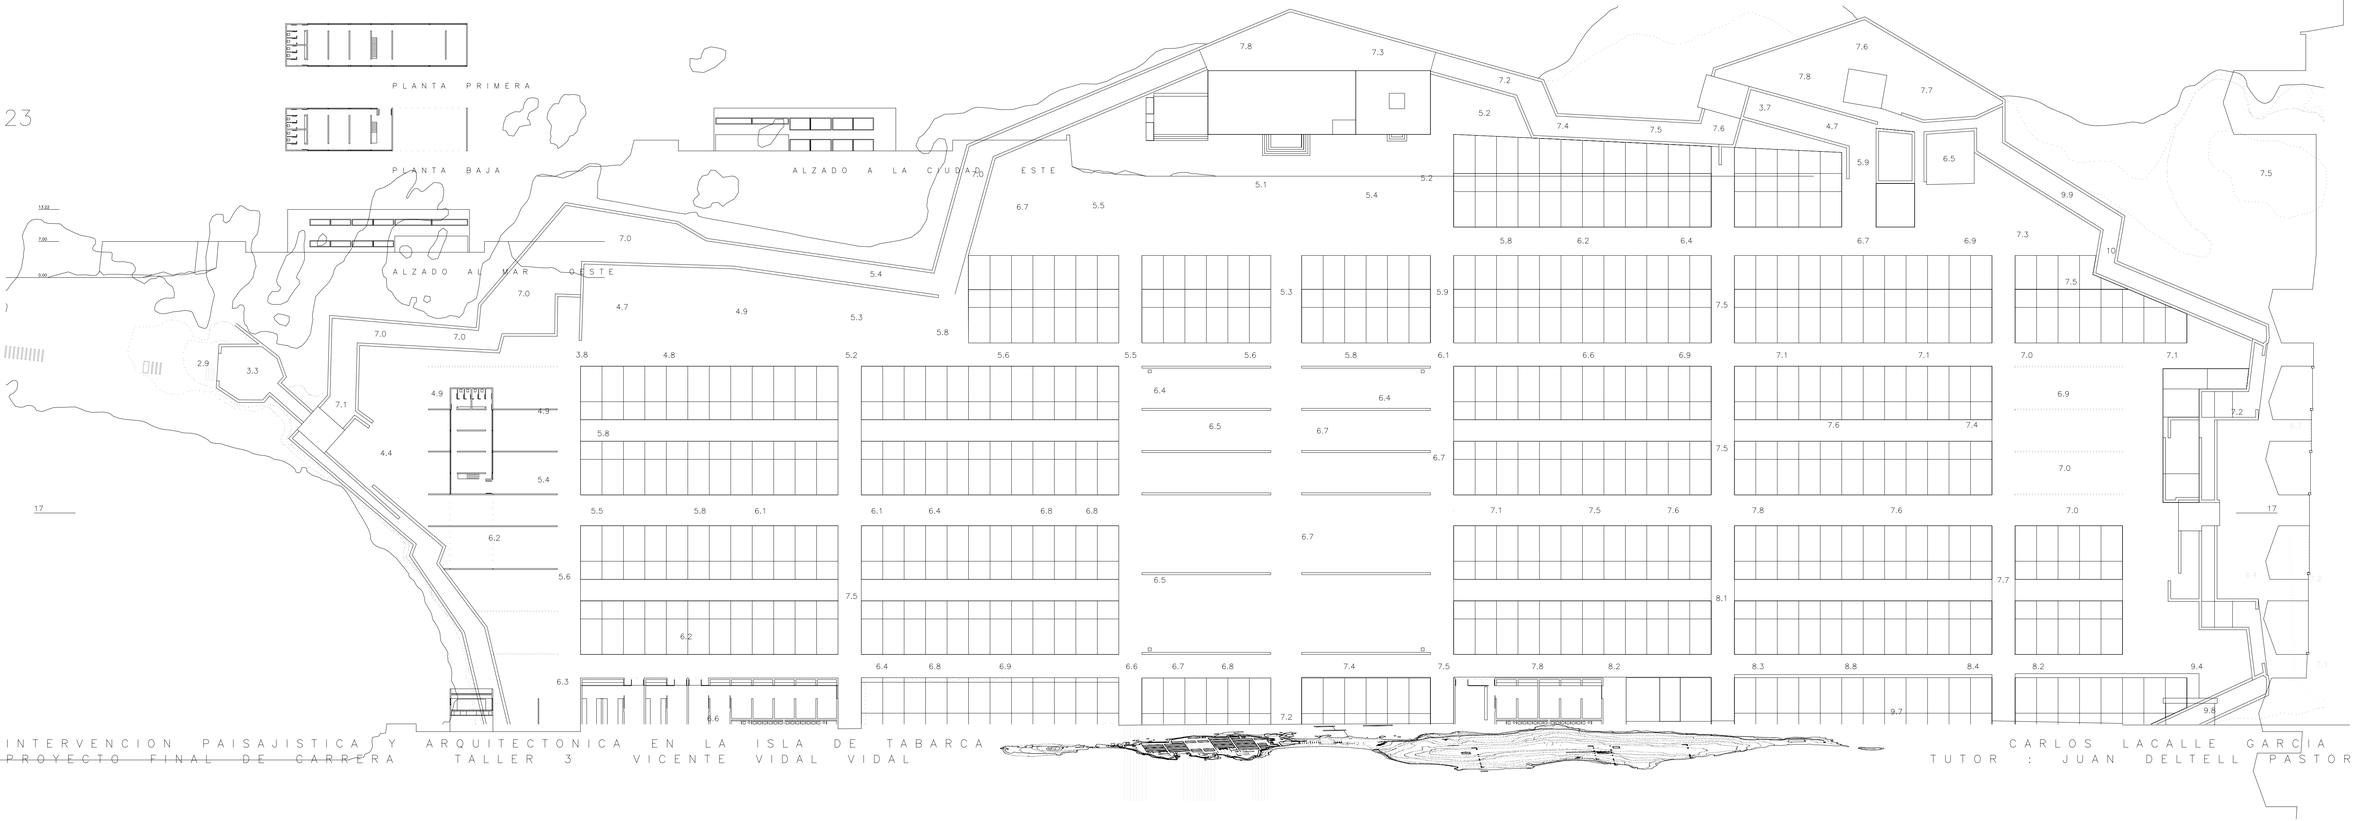

INTERVENCION PAISAJISTICA Y ARQUITECTONICA EN LA ISLA DE TABARCA

PROYECTO FINAL DE CARRERA TALLER 3 VICENTE VIDAL VIDAL

CARLOS LACALLE GARCIA

TUTOR : JUAN DELTELL PASTOR