


LABORATORIOS ALMACEN BAÑOS CAFETERIA

ESCALA E : 1 / 500

16
27
15

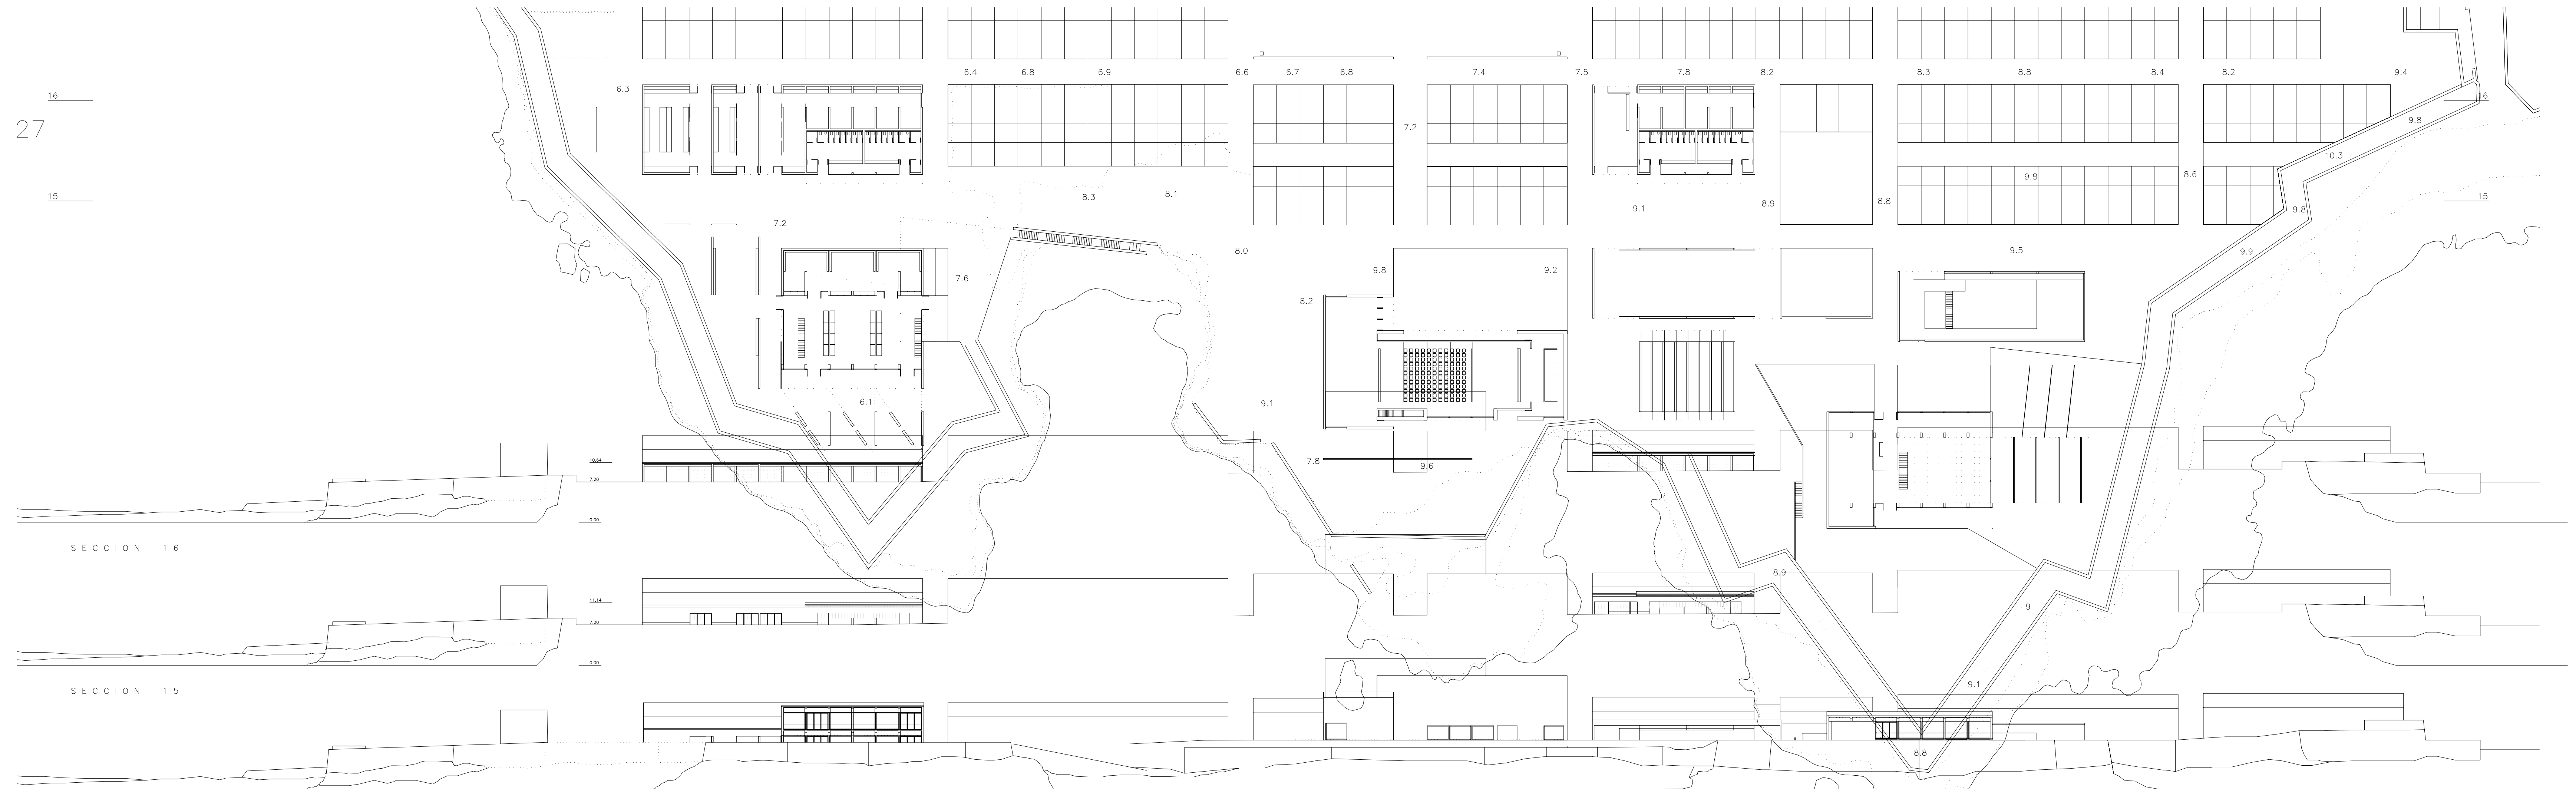

INTERVENCION PAISAJISTICA Y ARQUITECTONICA EN LA ISLA DE TABARCA
PROYECTO FINAL DE CARRERA TALLER 3 VICENTE VIDAL VIDAL

TUTOR : CARLOS LACALLE GARCIA
JUAN DELTELL PASTOR